



IZMJENE I DOPUNE (VII) PROSTORNOG PLANA ŠIBENSKO-KNINSKE ŽUPANIJE

2.3.

INFRASTRUKTURNI SUSTAVI ENERGETIKA



TUMAC ZNAKOVILA:

- GRANICE: DRŽAVNA GRANICA, ŽUPANIJSKA GRANICA, OPĆINSKA/GRADSKA GRANICA, GRANICA NASELJA, GRANICA PROSTORA OGRANIČENJA U ZAŠTITENOM OBALNOM PODRUČJU MORA (ZOPI)
ELEKTROENERGETIKA: PROIZVODNI UREĐAJI: HIDROELEKTRANA, ELEKTROVUČNO POSTROJENJE, VJETROELEKTRANA, IZORABENO
POTENCIJALNA LOKACIJA VJETROELEKTRANE ZA DALJNJA ISTRAŽIVANJA

- TRANSFORMATORSKA I RASKLOPNA POSTROJENJA: TS 400 /110 kV, TS 220 /110 kV, TS 110 /35 kV, TS 35 /20 kV
ELEKTROPRILNIOSNI UREĐAJI: DALEKOVOD 400 kV, DALEKOVOD 220 kV, DALEKOVOD 110 kV, DALEKOVOD 30 kV, KABELSKI VOD 30 kV
OSTALO ELEKTROENERGETIKA: AKUMULACIJA HIDROELEKTRANE, GRANICA DISTRIBUCIJSKOG PODRUČJA, PROIZVODNJA I CILJEVNI TRANSPORT NAFTI I PLINA, PLINOVOD, BLOKADNA STANICA, MJEŠNO-REDUKCIJSKA STANICA, PLINSKI ČVOR

- PODRUČJE ISTRAŽIVANJA MOGUĆEG SMJEŠTAJA SOLARNIH (FOTONAPONSKE) ELEKTRANA: 1. Promina (Bogatić: Kanjula - Mamošinci), 2. Promina (Mratovo i Črluk: Gaj), 3. Promina (Okić: Glavice - Čveto Dolac-1), 3.b Promina (Okić i Razvođe: Čveto Dolac-2), 3.c Promina (Razvođe: Čveto Dolac-3), 4. Promina (Razvođe: Razvođe pješčane), 5. Dinić (Velačić i Trobojce: Križ), 6. Kistanje (Kistanje: Rava), 7. Ervenik (Ervenik: Bješta vliaka), 8. Krin (Kolašac: Krin), 9. Skradin (Sokovci i Zdravak: Kremenica), 10. Biskupija (Ranjane: Ranjane), 11. Biskupija (Biskupija: Križ), 12. Šibenik (Vrpolje: Vrpolje-Pod), 13. Pirovac (Pirovac: Pirovac)

- PODRUČJE ISTRAŽIVANJA MOGUĆEG SMJEŠTAJA SOLARNIH (FOTONAPONSKE) ELEKTRANA UNUTAR VJETROELEKTRANA: 14. Križ Pašene (Ervenik: Krin), 15. Ljubacka Vliaka (Krin, Biskupija), 16. Crni vrh (Lješci)

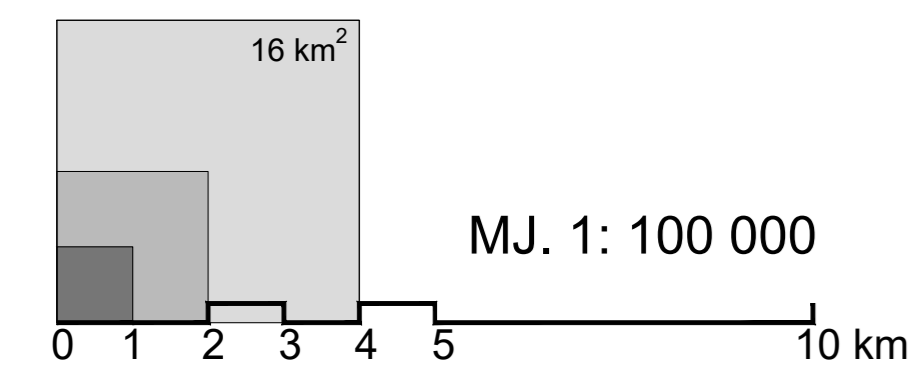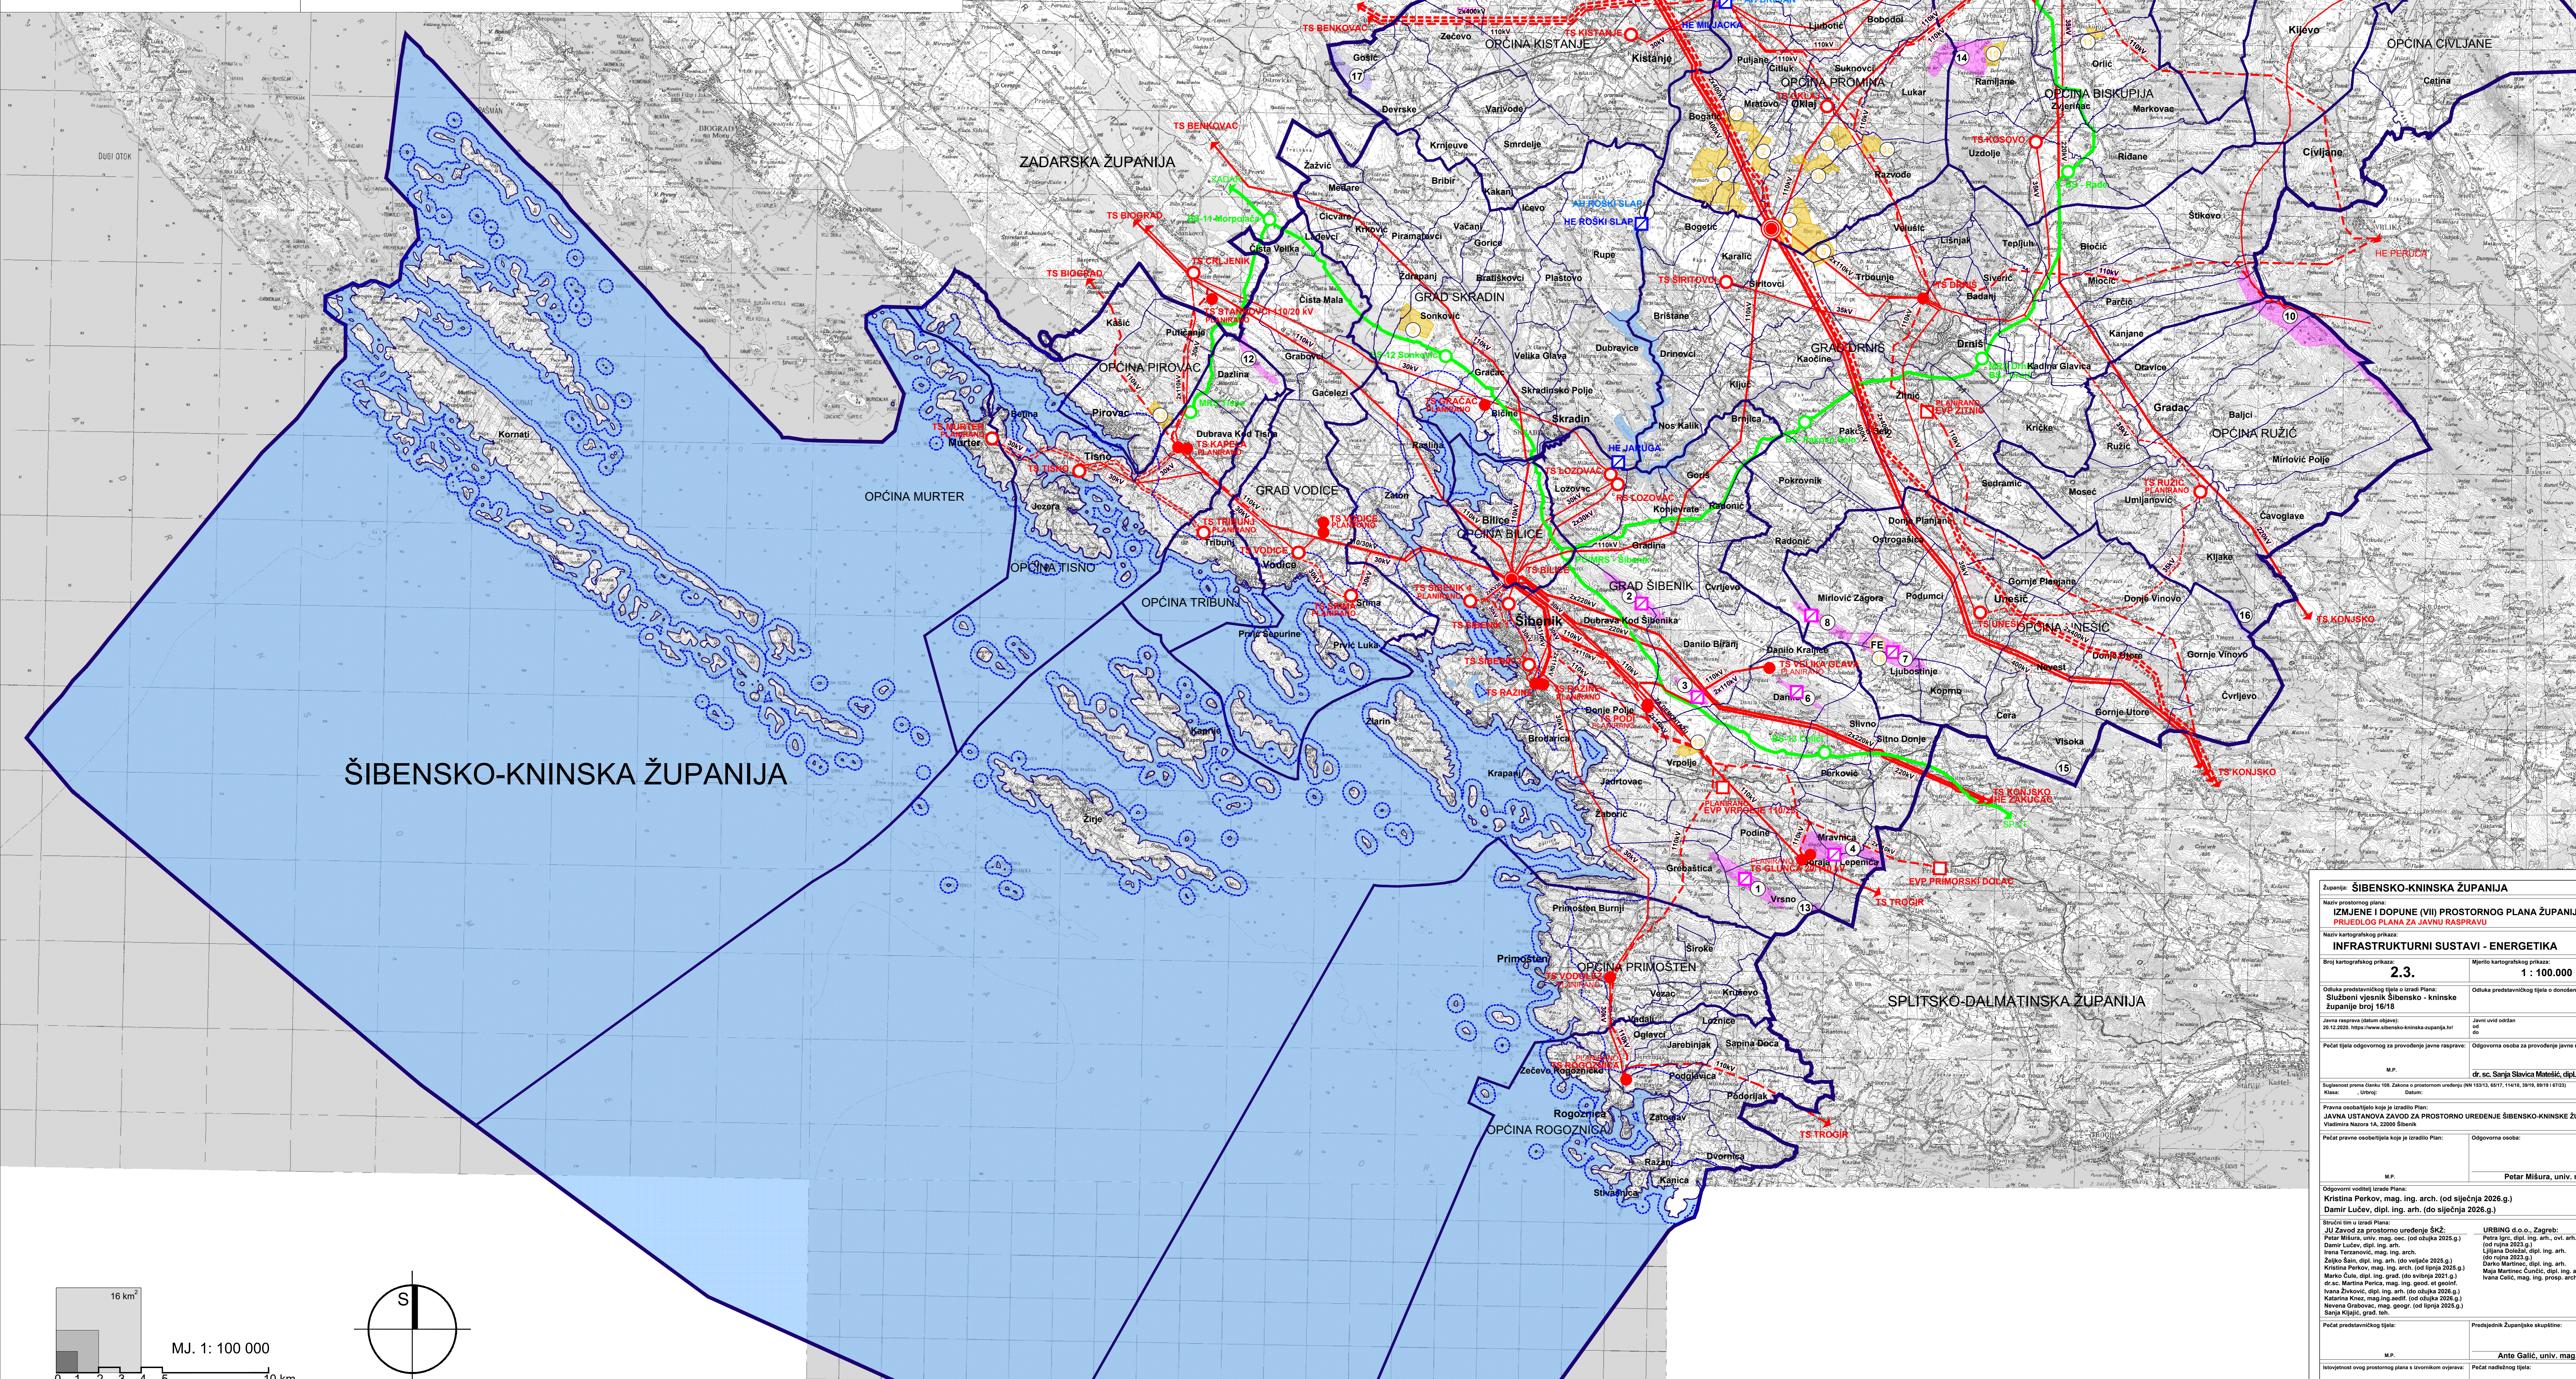

ŠIBENSKO-KNINSKA ŽUPANIJA
Izmjene i dopune (VII) Prostornog plana županije
Infrastrukturni sustavi - Energetika
Mj. 1:100 000
JAVNA USTANOVA ZA VOD ZA PROSTORNO UREĐENJE ŠIBENSKO-KNINSKE ŽUPANIJE
Petar Mišura, univ. mag. oec.